

3-5. ガイダンス施設

- 1) 設計概要
 - 機能：展示、研修、管理、倉庫、便所
 - 構造：木造平屋、切妻屋根、一部陸屋根
 - 延床面積：182.45 m²
 - 建築面積：206.47 m²
- 2) 地元要望・意見
 - 史跡利用者の雨天時の非難場所として、軒下を活用する。
 - 便所は史跡内利用者も使用することから、昼間は常時開館とする。
 - 縄文の食体験等の屋外体験活用の下準備ができる水廻りを設ける。
 - 屋内は、多目的に用いることが出来るようにする。
(講座・研修・屋内体験学習・雨天時の活用や昼食 他)
- 3) 管理方法
 - 管理人は常駐とし、日常管理は地元団体への委託を想定する。
 - 自動火災報知・進入感知等の機械警備は警備会社に委託する。
 - 屋内利用は申込みにより提供する。
 - 屋外の体験活用も含め、地元関連団体の参画を重視する。
 - 岩宿博物館の活動と連携しつつ、「縄文」として特徴のある活用を目指す。
- 4) 意匠計画
 - ガイダンス施設から整備する遺跡内への眺望を確保するとともに、周辺のビニールハウス等現代構造物への視界を遮る。
 - 初源的な構造である伏せ屋根をイメージした構造とする。
(前回提案の屋根妻面内転びと棟の傾斜は取り止め、切妻屋根とした)
- 5) 各室の用途、収容人員、収納、設備等
- (ア) 展示ホール
 - 展示ケース、グラフィックパネル等を設ける。
 - 調光可能なスポットライトを設ける。
- (イ) 研修室
 - 規模は40人程度の使用を想定する。
 - 壁際に収納スペースを設ける。
 - 音響装置、スライドスクリーンを設置する。
- (ウ) 管理室
 - 常時1～2人の使用を想定する。
 - 電気・警備設備制御盤を置く。(机・椅子・棚・電気ポットは備品対応)
- (エ) 体験学習準備室
 - 食関連体験活用の下準備に用いる。
 - 流し台・配膳台、総長5m程度(冷蔵庫は備品対応)
(体験学習内容によって、炊事等を行なう場合には屋外で対応する)
- (オ) 倉庫
 - 屋外用倉庫： 芝刈機、清掃用具などの公園管理用具を収容
- (カ) 便所
 - ① 男子便所 小便器3基、大便器1穴、洗面器2基

- ② 女子便所 大便器3穴、洗面器2基
- ③ 多目的便所 大便器1穴、洗面器1基、オストメイト対応

(キ) その他


- 南側隣接地に多目的広場・駐車場を設ける。
- 駐車場は乗用車7台、大型バス1台程度の規模とする。
- 多目的広場・駐車場に屋外照明、水飲みを設ける。

6) 展示概要

- 西鹿田中島遺跡の概要、縄文時代草創期の様相、遺構と遺物、復元景観等に関する情報を展示する。
- 解説文は平易な内容(中学生程度を対象)とし、詳細情報は映像や解説リーフレットで補う。

項 目	テーマ	展示物・内容
展示パネル①	史跡の概要	・指定面積・指定理由 ・調査小史(年表、岩沢正作、周東隆一、相澤忠洋の紹介他) ・調査結果の全体図(遺跡の広がり)
展示パネル②	縄文草創期とはこんな時代	・西鹿田中島遺跡の年代(C14測定) ・草創期の自然環境(当時の景観〔動植物層〕と現在の比較)
展示パネル③	縄文草創期の西鹿田中島遺跡	・爪形文土器期の西鹿田中島遺跡 ・多縄文土器期の西鹿田中島遺跡
展示ケース① (覗きケース)	遺跡の広がり	・遺跡A区出土品、相澤忠洋調査時のパジャマ等 ・遺跡D・E・F区、第2地点出土品・採集品
展示ケース② (覗きケース)	爪形文期の出土品	・集中部B・Cの爪形文土器・石器 ・71号土坑出土土器・石器・炭化種子 ・75号土坑出土炭化種子
展示ケース③ (覗きケース)	多縄文期の出土品	・集中部Aの多縄文土器・石器 ・7号・11号住居跡の土器・石器 ・57号土坑a(集中部D)の土器
模型①	当時の集落景観	・住居とその周辺の景観復元模型 (住居、土坑、植生、動物、人物)
模型②	草創期住居の構造	・15号住居(爪形文期)の復元模型・解説 ・11号住居(多縄文期)の復元模型・解説
映像機器	西鹿田中島遺跡の紹介 (製作映像を連続放映、またはスイッチ操作)	・史跡の概要～調査史～当時の環境～遺構と遺物 ・当時の暮らし ・史跡の活用 (コンテンツは順次追加)

■ ガイダンス施設 配置図

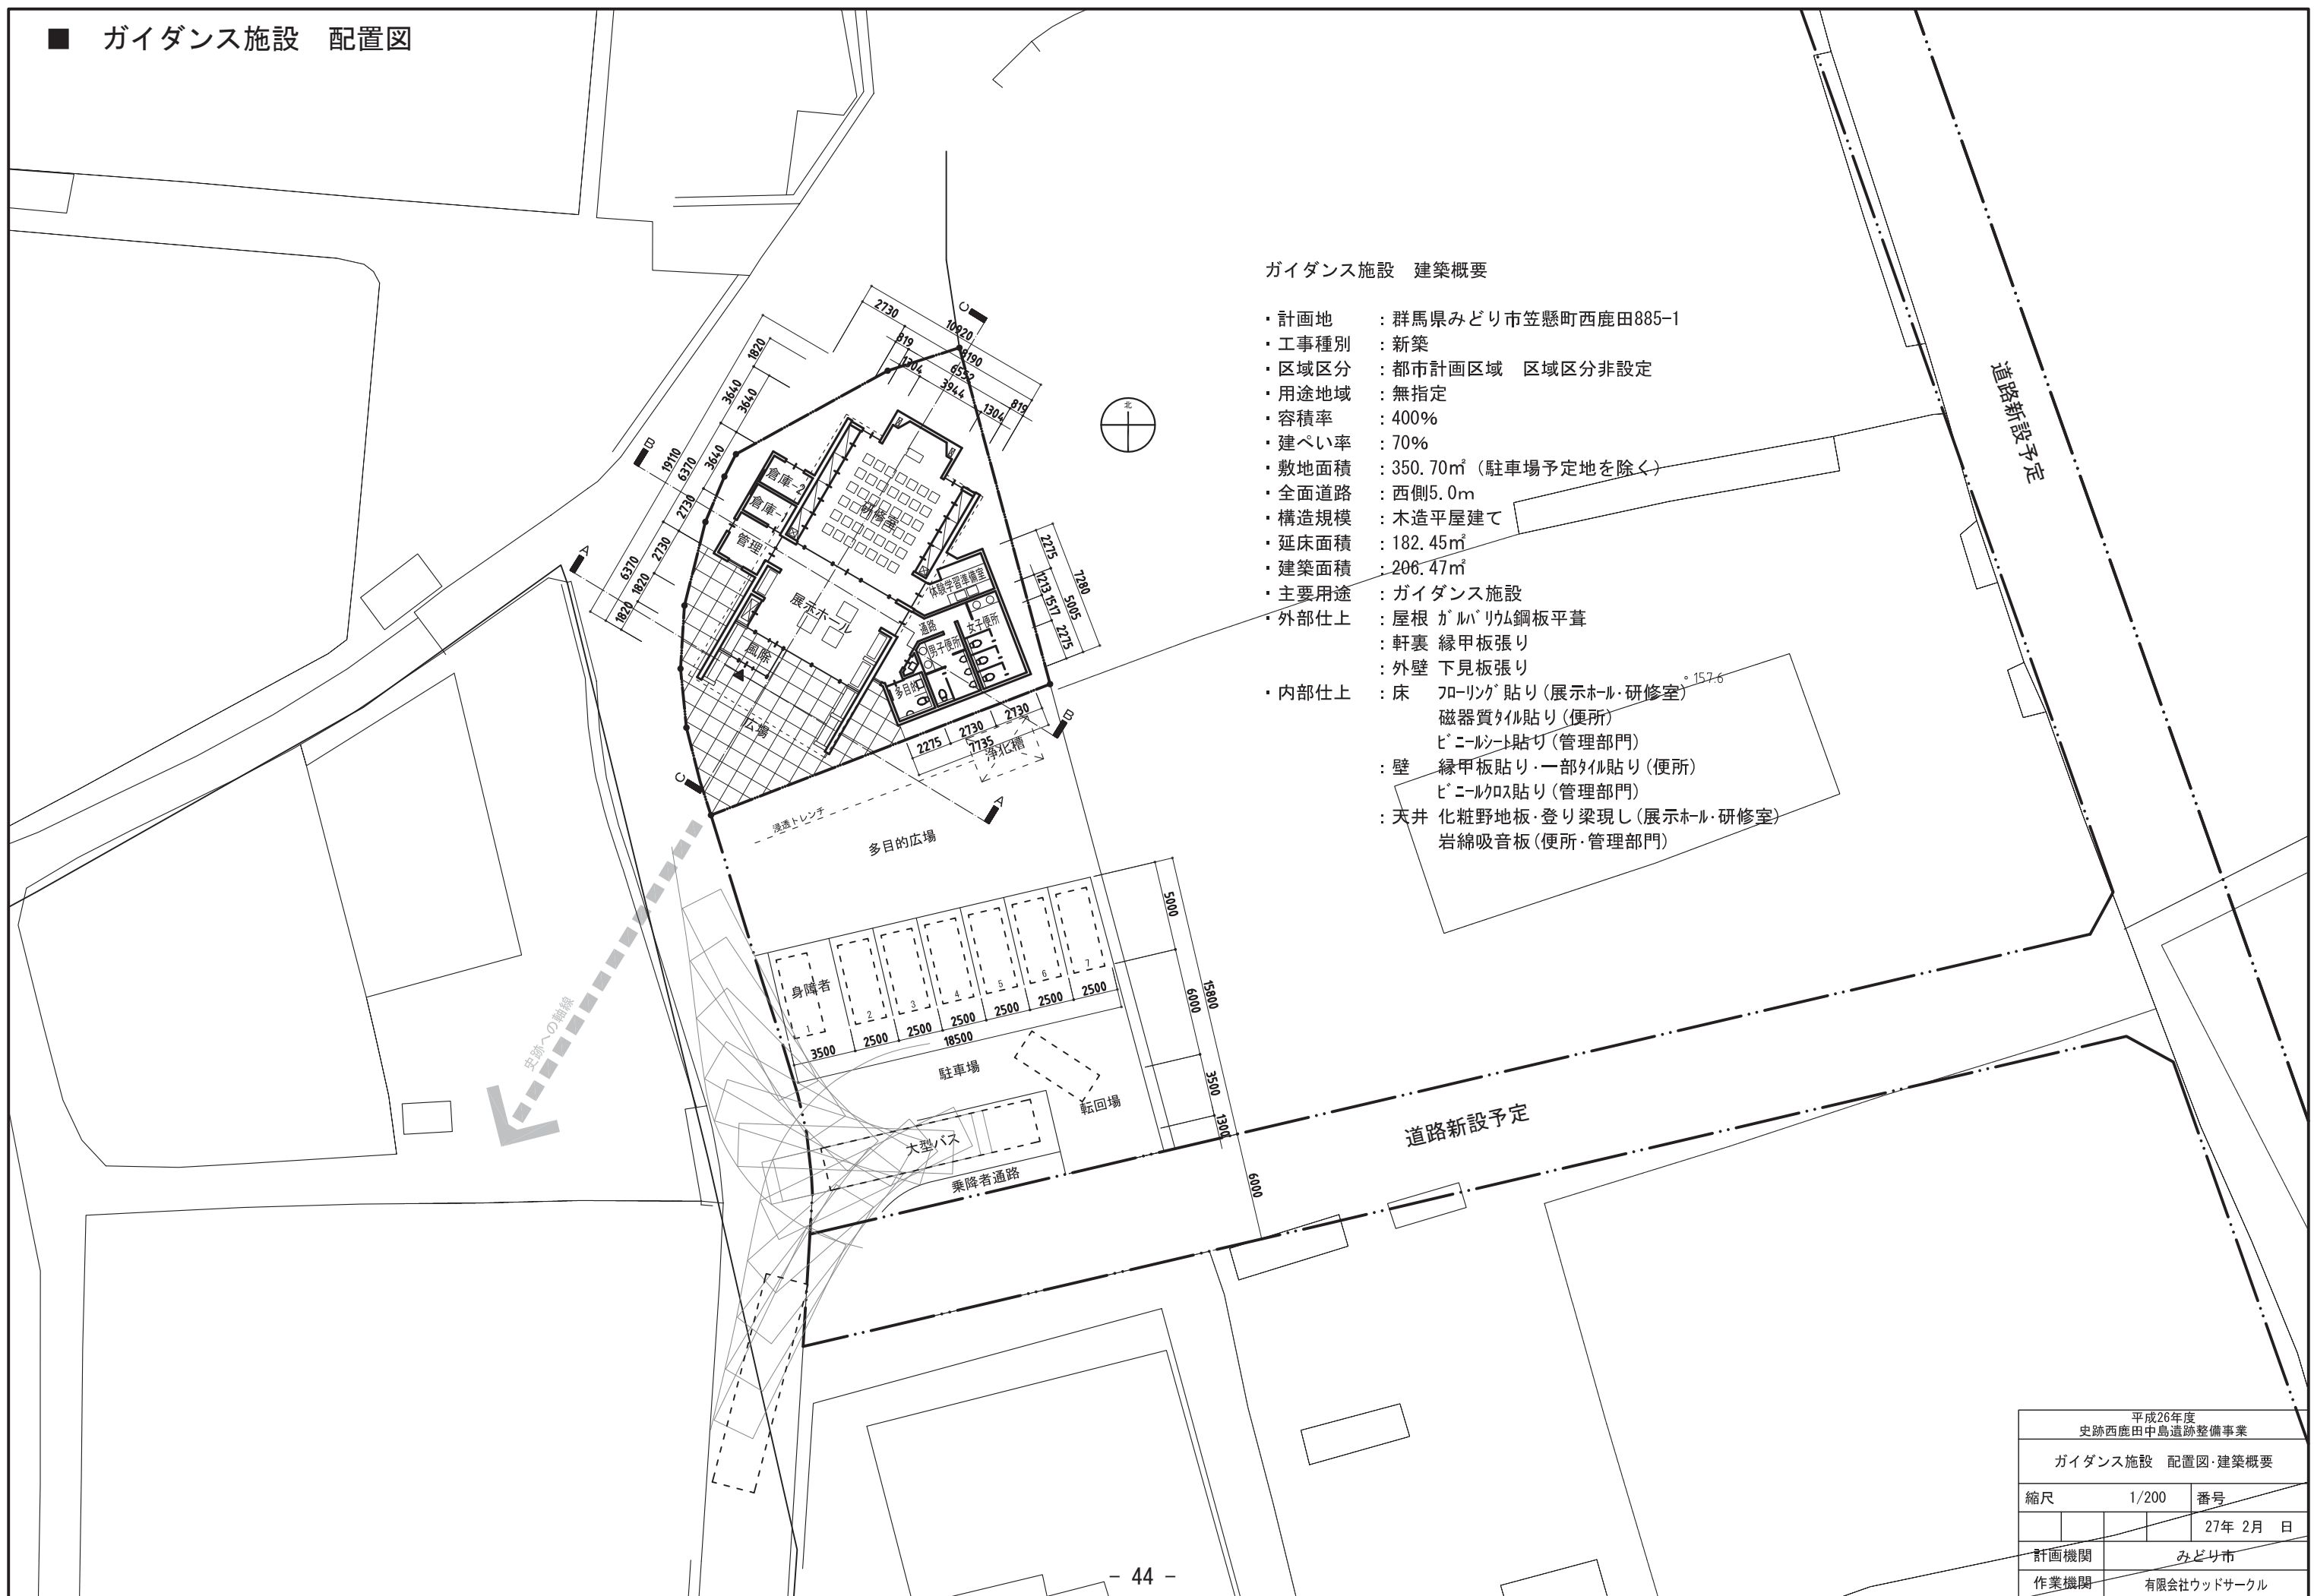


ガイダンス施設 建築概要


- ・計画地 : 群馬県みどり市笠懸町西鹿田885-1
- ・工事種別 : 新築
- ・区域区分 : 都市計画区域 区域区分非設定
- ・用途地域 : 無指定
- ・容積率 : 400%
- ・建ぺい率 : 70%
- ・敷地面積 : 350.70㎡ (駐車場予定地を除く)
- ・全面道路 : 西側5.0m
- ・構造規模 : 木造平屋建て
- ・延床面積 : 182.45㎡
- ・建築面積 : 206.47㎡
- ・主要用途 : ガイダンス施設
- ・外部仕上 : 屋根 ガルバリウム鋼板平葺
軒裏 縁甲板張り
外壁 下見板張り
- ・内部仕上 : 床 フローリング貼り (展示ホール・研修室)
磁器質タイル貼り (便所)
ビニールシート貼リ (管理部門)
壁 縁甲板貼り・一部タイル貼り (便所)
ビニールクロス貼リ (管理部門)
天井 化粧野地板・登り梁現し (展示ホール・研修室)
岩綿吸音板 (便所・管理部門)

平成26年度 史跡西鹿田中島遺跡整備事業				
ガイダンス施設 配置図・建築概要				
縮尺		1/200		番号
				27年 2月 日
計画機関		みどり市		
作業機関		有限会社ウッドサークル		


■ ガイダンス施設 平面図

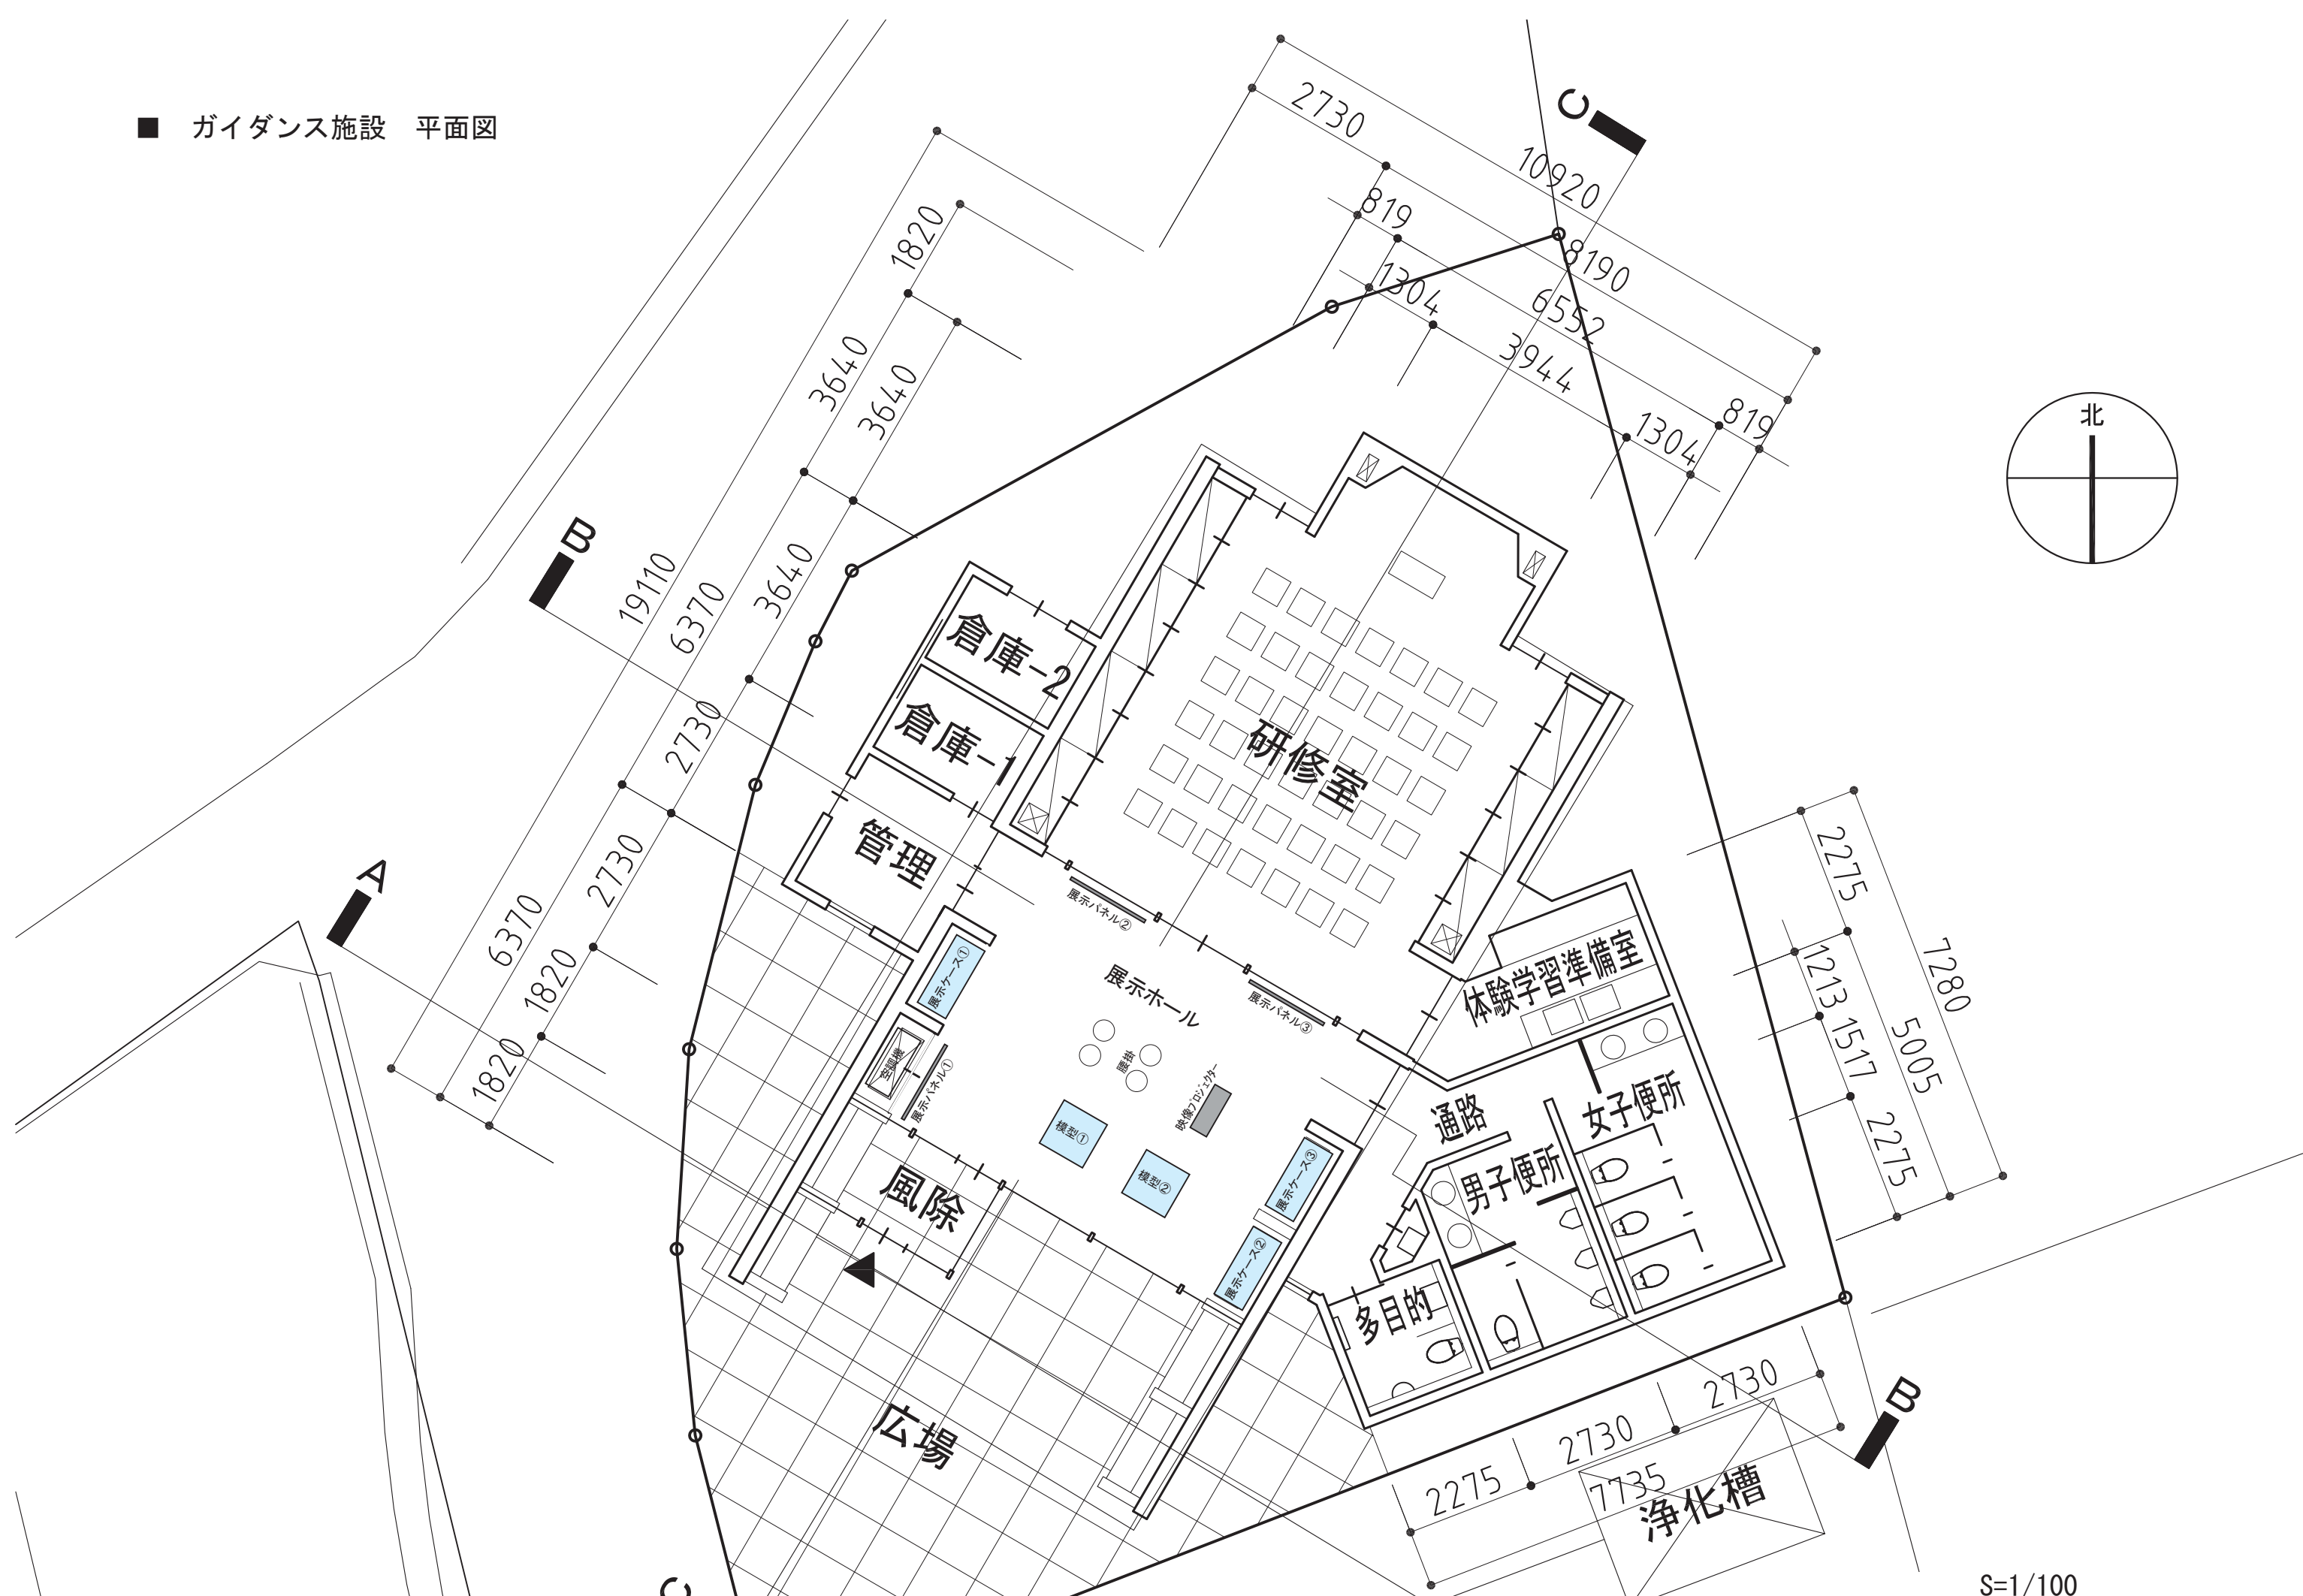


■ ガイダンス施設 立面図・断面図

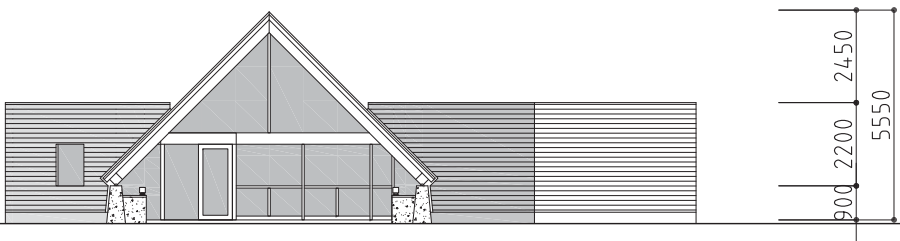


南西側立面図 S=1/200

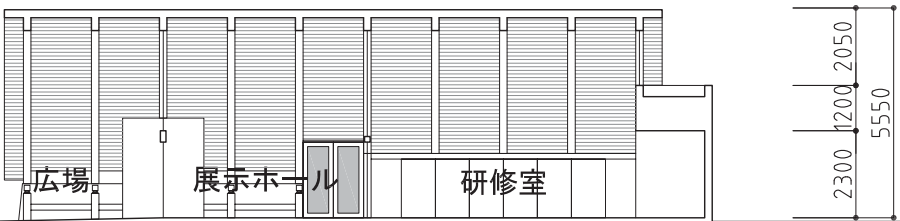

C-C断面図 S=1/200

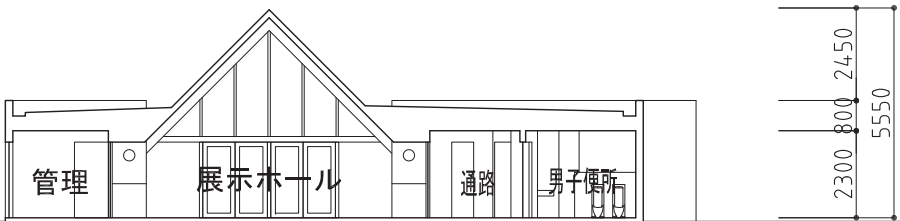

B-B断面図 S=1/200

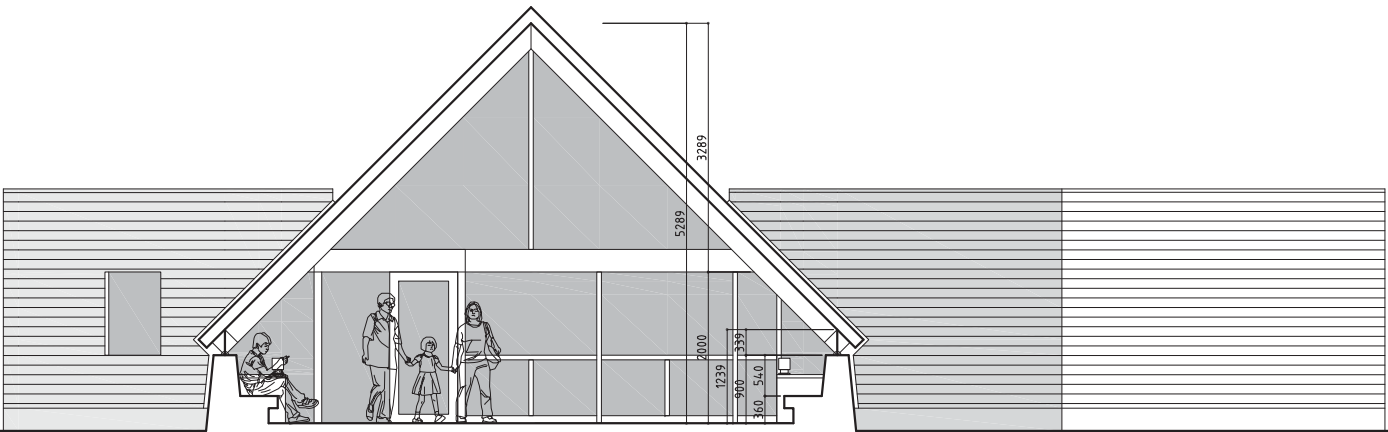

エントランス部 断面図 S=1/100
(A-A 断面図)

平成26年度 史跡西鹿田中島遺跡整備事業				
ガイダンス施設 立面図・断面図				
縮尺				番号
				年 月 日
計画機関		みどり市		
作業機関		有限会社ウッドサークル		