
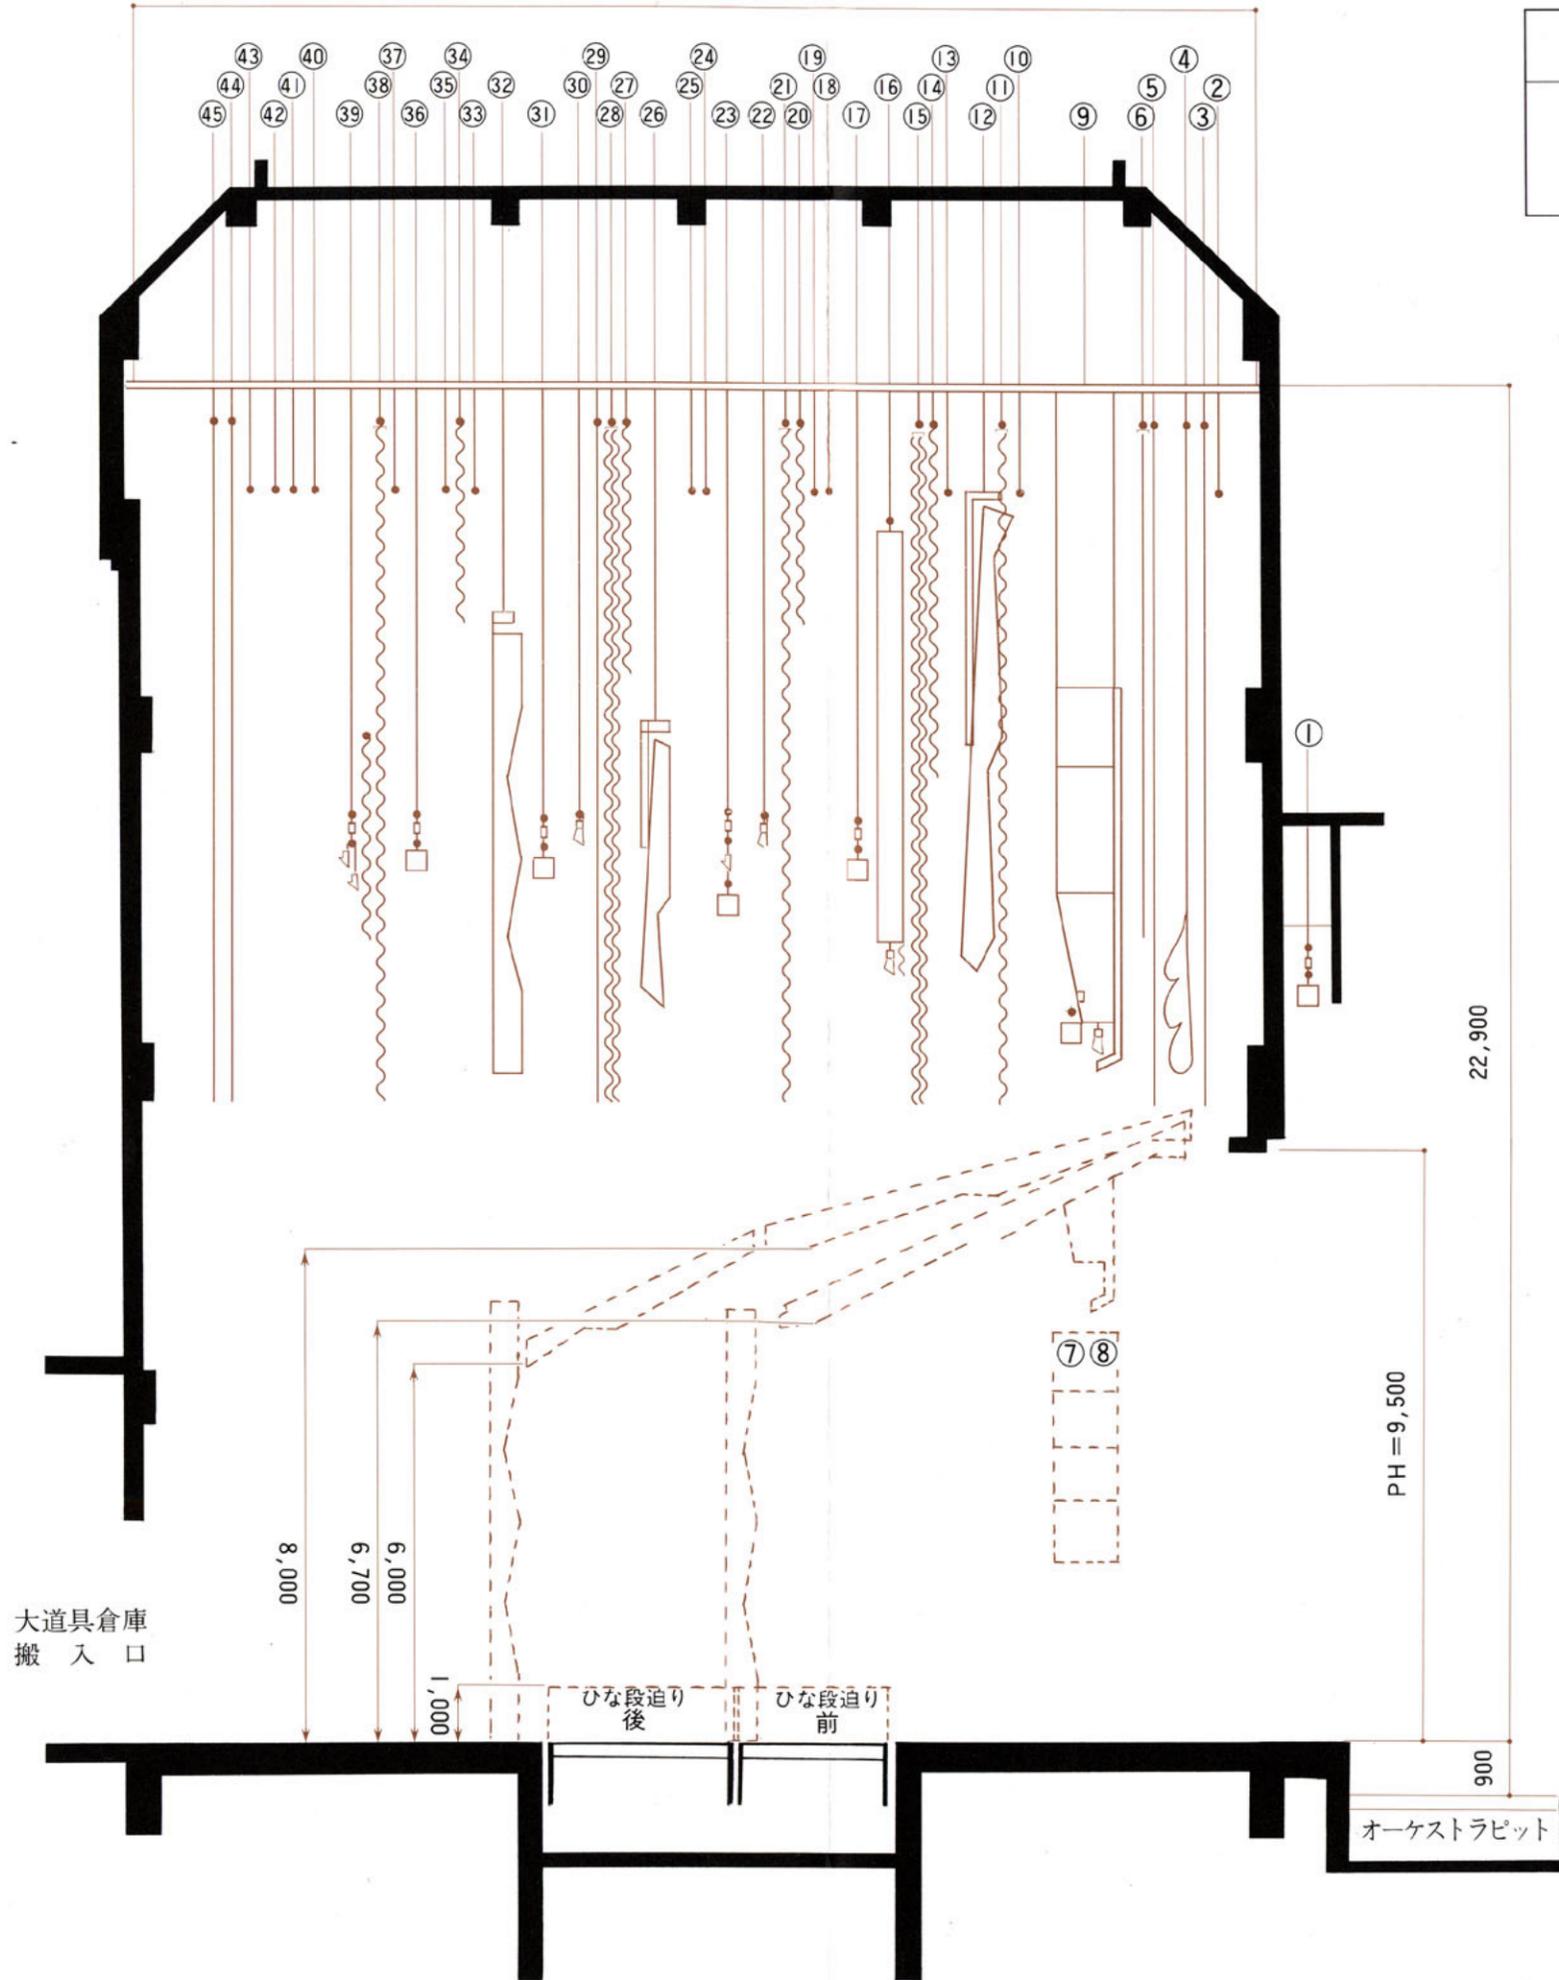


18,000

笠懸野文化ホール 舞台断面図

(86/10000)

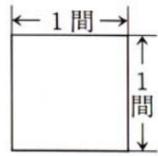

公演名	
公演日時	年 月 日 自 時 至 時

1	プロセニウムライト
2	第1吊物バトン
3	緞帳
4	変形絞り緞帳
5	暗転幕
6	定式幕
7	ポータルタワー(上手)
8	ポータルタワー(下手)
9	ポータルブリッジ
10	第2吊物バトン
11	第1袖幕
12	第1天井反射板
13	第3吊物バトン
14	第1一文字幕
15	第1中割幕
16	スクリーン
17	第2サスペンションライト
18	第4吊物バトン
19	第5吊物バトン
20	第2一文字幕
21	第2袖幕
22	第3ボーダーライト
23	第3サスペンションライト
24	第6吊物バトン(松羽目)
25	第7吊物バトン
26	第2天井反射板
27	第3一文字幕
28	第2中割幕
29	中ホリゾン幕
30	第4ボーダーライト
31	第4サスペンションライト
32	正面反射板
33	第8吊物バトン
34	第4一文字幕
35	第9吊物バトン
36	第5サスペンションライト
37	第10吊物バトン
38	第3袖幕
39	大ホリゾン幕
40	第11吊物バトン
41	第12吊物バトン
42	第13吊物バトン
43	第14吊物バトン
44	バック幕
45	大ホリゾン幕
46	第1側面反射板(上手)
47	第1側面反射板(下手)
48	第2側面反射板(上手)
49	第2側面反射板(下手)
50	補助側面反射板(上手)
51	補助側面反射板(下手)