



凡 例

建 物

- ⊖ 未とりこわし建物
- ⊖ 危険建物
- ⊖ 借用建物
- ⊖ 一時使用建物


建物以外の工作物

- ⊖ 自転車置場
- ⊖ 倉 庫
- ⊖ 吹き抜けの渡廊下
- ⊖ 温 室
- ⊖ 相撲場
- ⊖ 簡易な小規模構造物
- ⊖ 正 門
- ⊖ 体育用具室

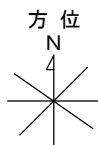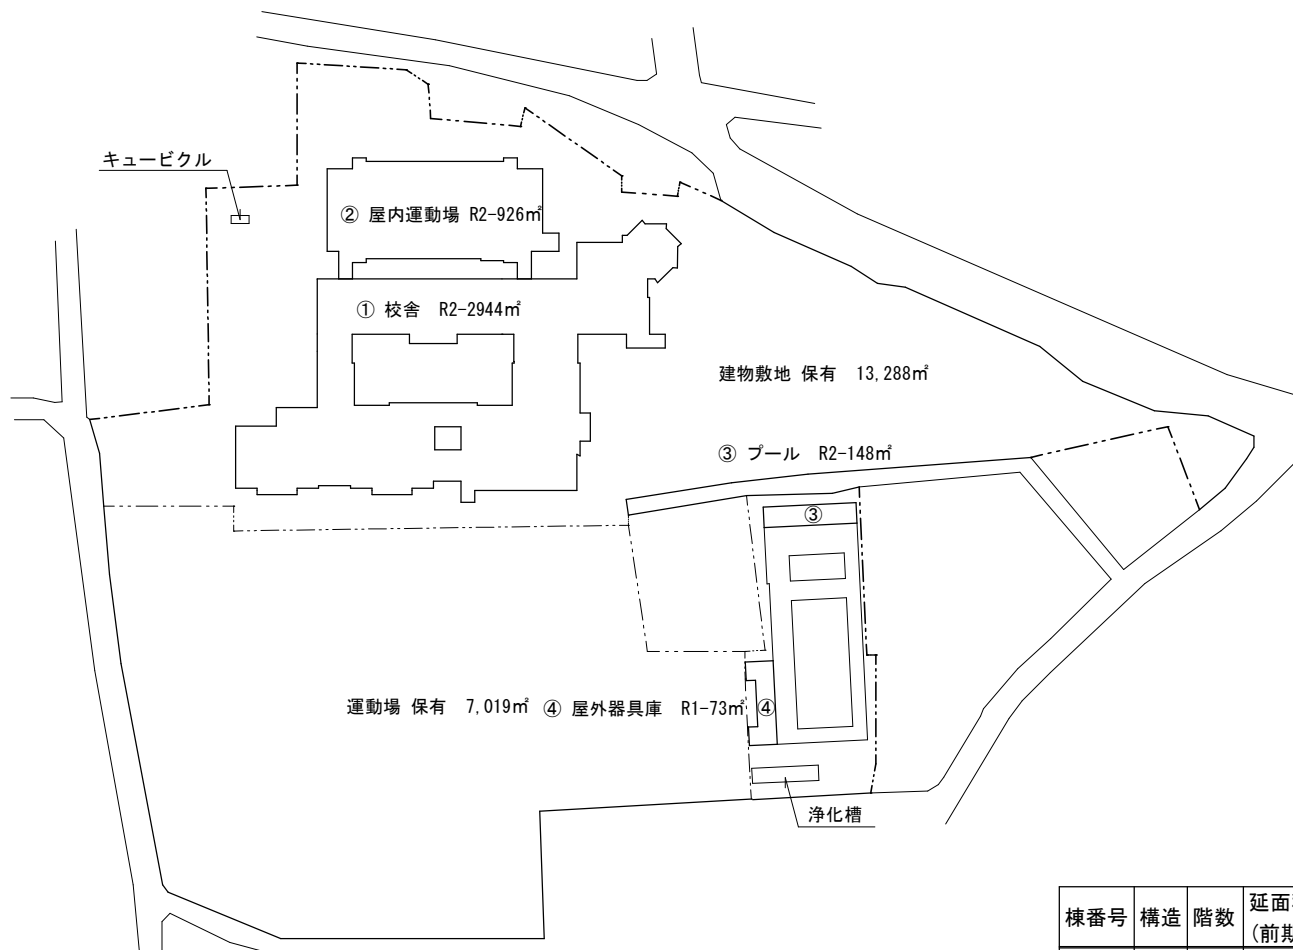


配 置 図 S = 1/1200


棟番号	構造	階数	延面積 (前期課程)
①	RC	2階	2,944㎡ (前期 1,427㎡)
②	RC	2階	926㎡ (前期 407㎡)
③	RC	2階	148㎡ (前期 70㎡)
④	RC	1階	73㎡ (前期 35㎡)

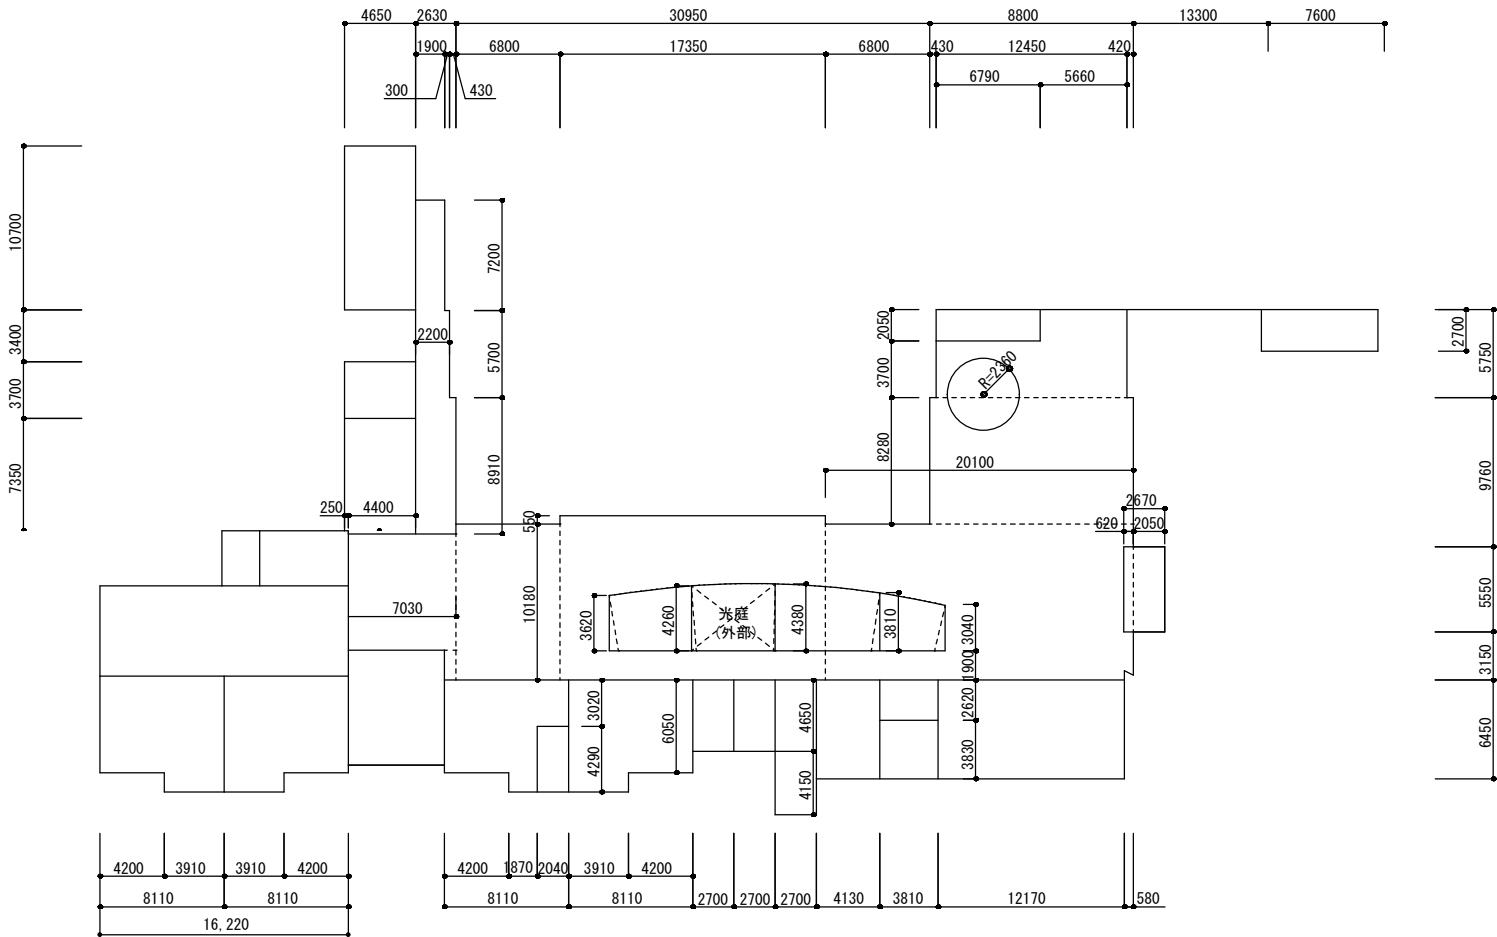


1 階 平 面 図 S = 1/400

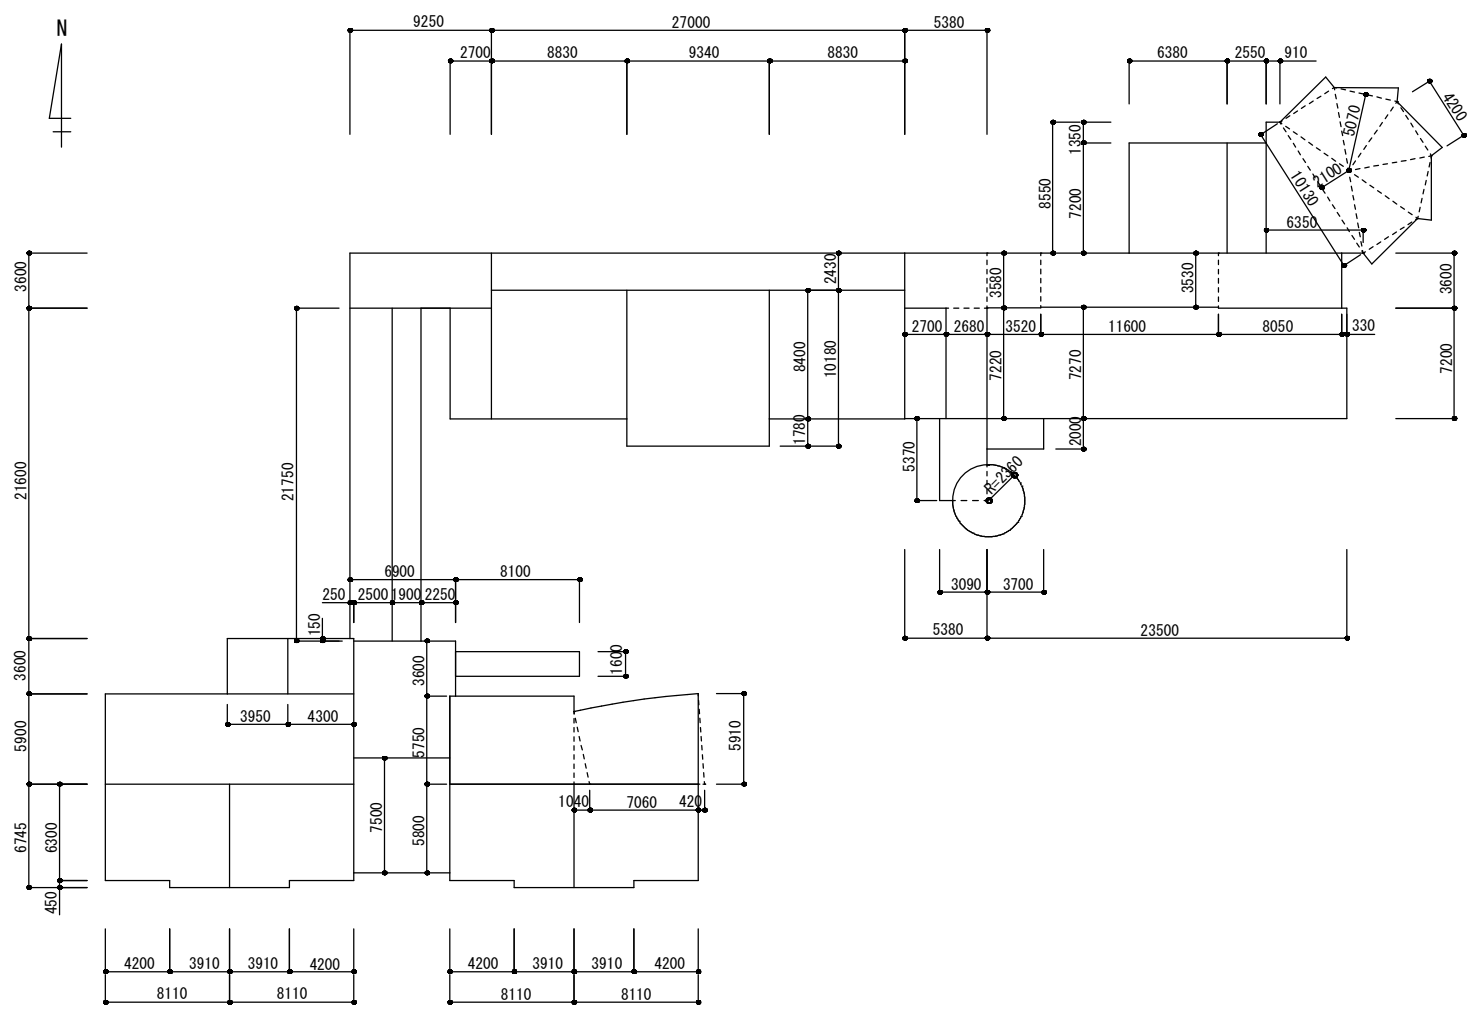

1, 2 階 平 面 図 S = 1/400

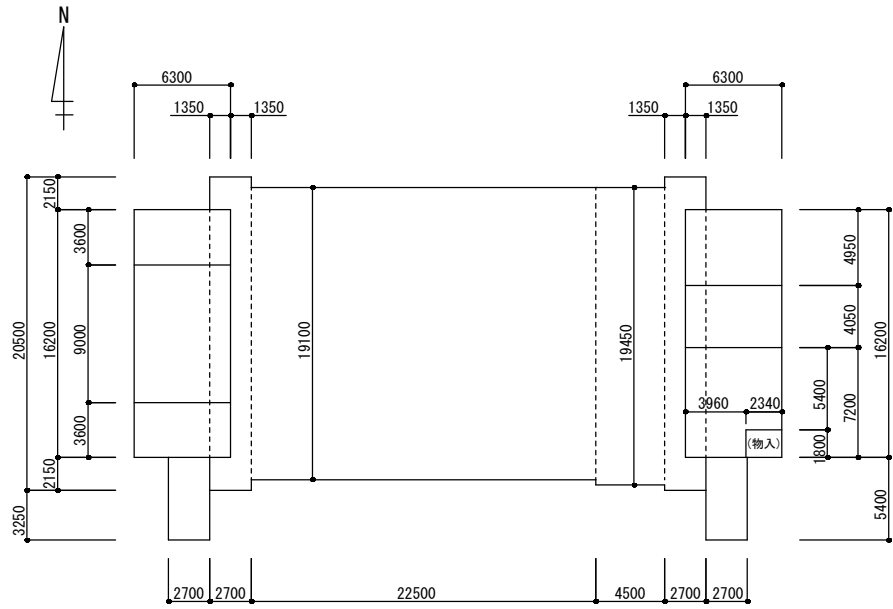

② 屋内運動場 1階 S = 1/400

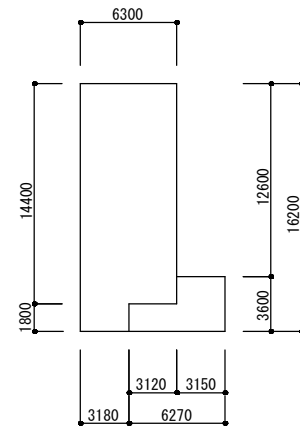

② 屋内運動場 2階 S = 1/400